

ERCİŞ ŞEHİT ABDULKADİR BAHÇE KIZ MESLEKİ VE TEKNİK ANADOLU LİSESİ ACİL DURUM TAHLİYE PLANI



1. Ana giriş kapısı
2. Ana giriş kapısı
3. 1. Acil çıkış kapısı
4. 1. Acil çıkış kapısı
5. 1. Acil çıkış kapısı
6. 1. Acil çıkış kapısı

7. Ana giriş kapısı
8. Ana giriş kapısı
9. Ana giriş kapısı
10. Ana giriş kapısı
11. Ana giriş kapısı
12. 2. Acil çıkış kapısı


13. 2. Acil çıkış kapısı
14. 2. Acil çıkış kapısı
15. 2. Acil çıkış kapısı
16. Ana giriş kapısı
17. Ana giriş kapısı

Not:1 ve 2 nolu merdivenden inenler Ana giriş kapısı

Hazırlayan
Ayşe DELİBAŞ
Müdür Yardımcısı

UYGUNDUR
Nazmi ATALAY
OKUL MÜDÜRÜ

ERCİŞ ŞEHİT ABDULKADİR BAHÇE KIZ MESLEKİ VE TEKNİK ANADOLU LİSESİ ACİL DURUM TAHLİYE PLANI

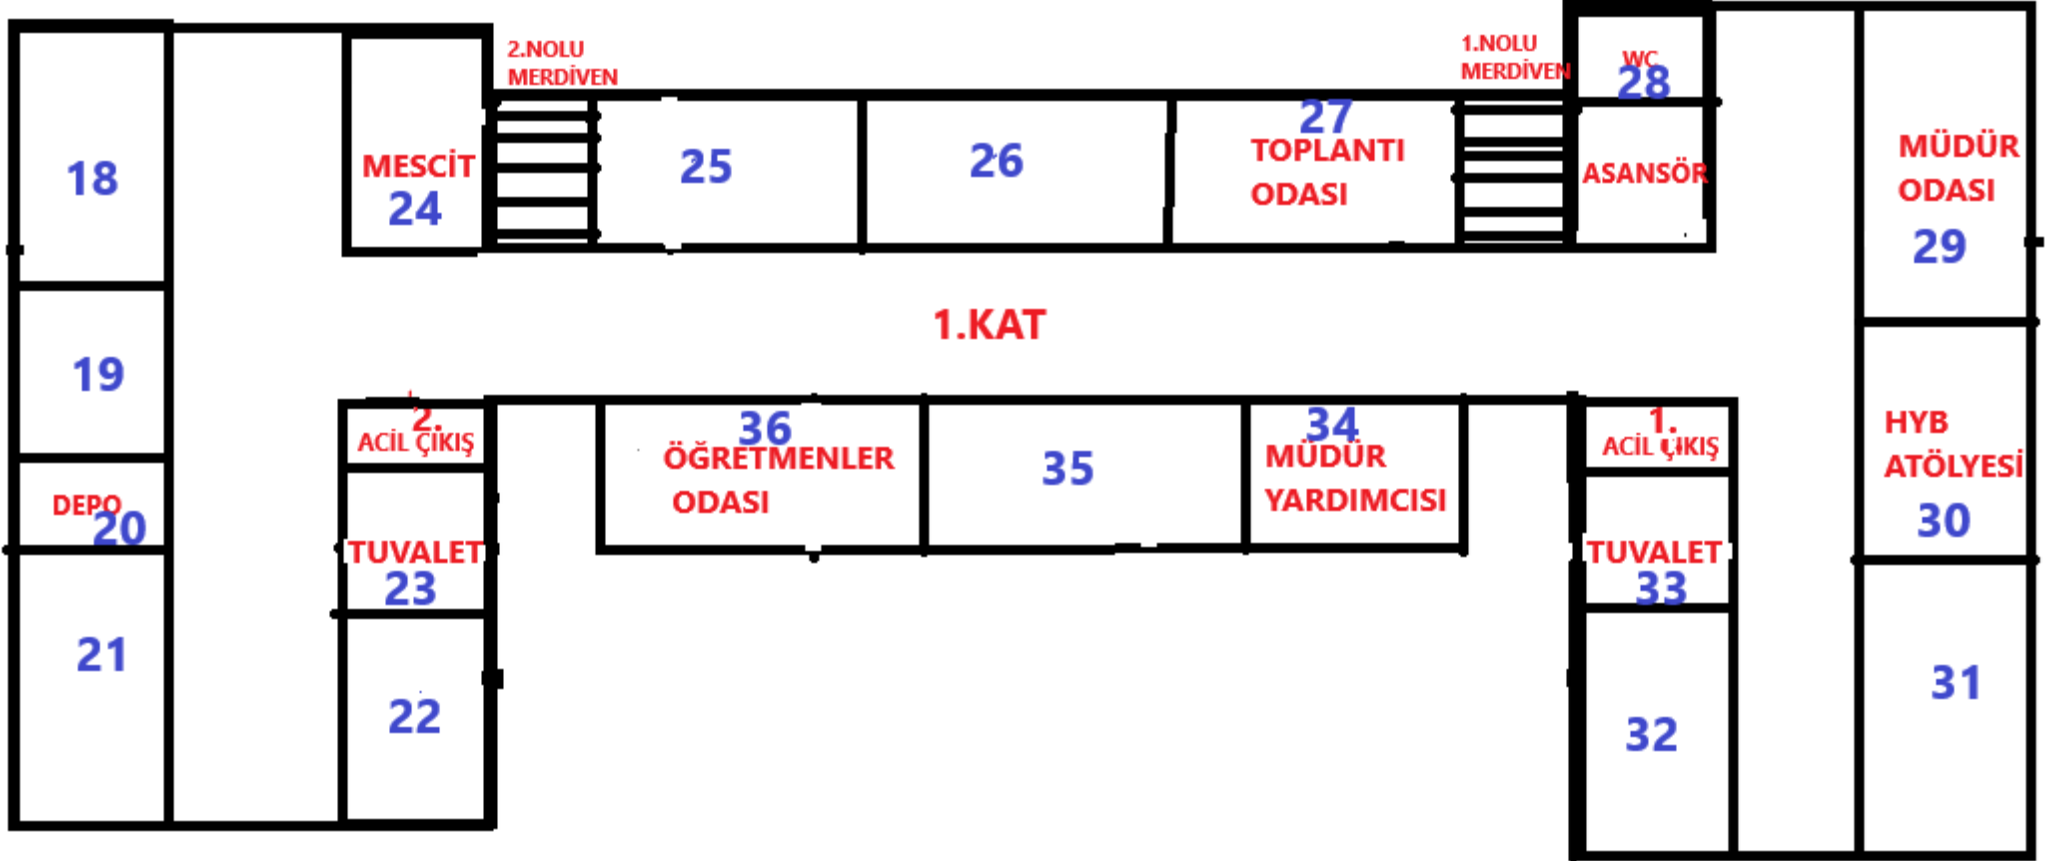


18. 2 nolu merdiven 19. 2 nolu merdiven 20. 2. Acil çıkış kapısı 21. 2. Acil çıkış kapısı 22. 2. Acil çıkış kapısı 23. 2. Acil çıkış kapısı	24. 2 nolu merdiven 25. 2 nolu merdiven 26. 2 nolu merdiven 27. 1 nolu merdiven 28. 1 nolu merdiven 29. 1 nolu merdiven 30. 1. Acil çıkış kapısı	31. 1. Acil çıkış kapısı 32. 1. Acil çıkış kapısı 33. 1. Acil çıkış kapısı 34. 1 nolu merdiven 35. 1 nolu merdiven 36. 2 nolu merdiven
--	--	---

Hazırlayan
Ayşe DELİBAŞ
Müdür Yardımcısı

UYGUNDUR
Nazmi ATALAY
OKUL MÜDÜRÜ

ERCİŞ ŞEHİT ABDULKADİR BAHÇE KIZ MESLEKİ VE TEKNİK ANADOLU LİSESİ ACİL DURUM TAHLİYE PLANI

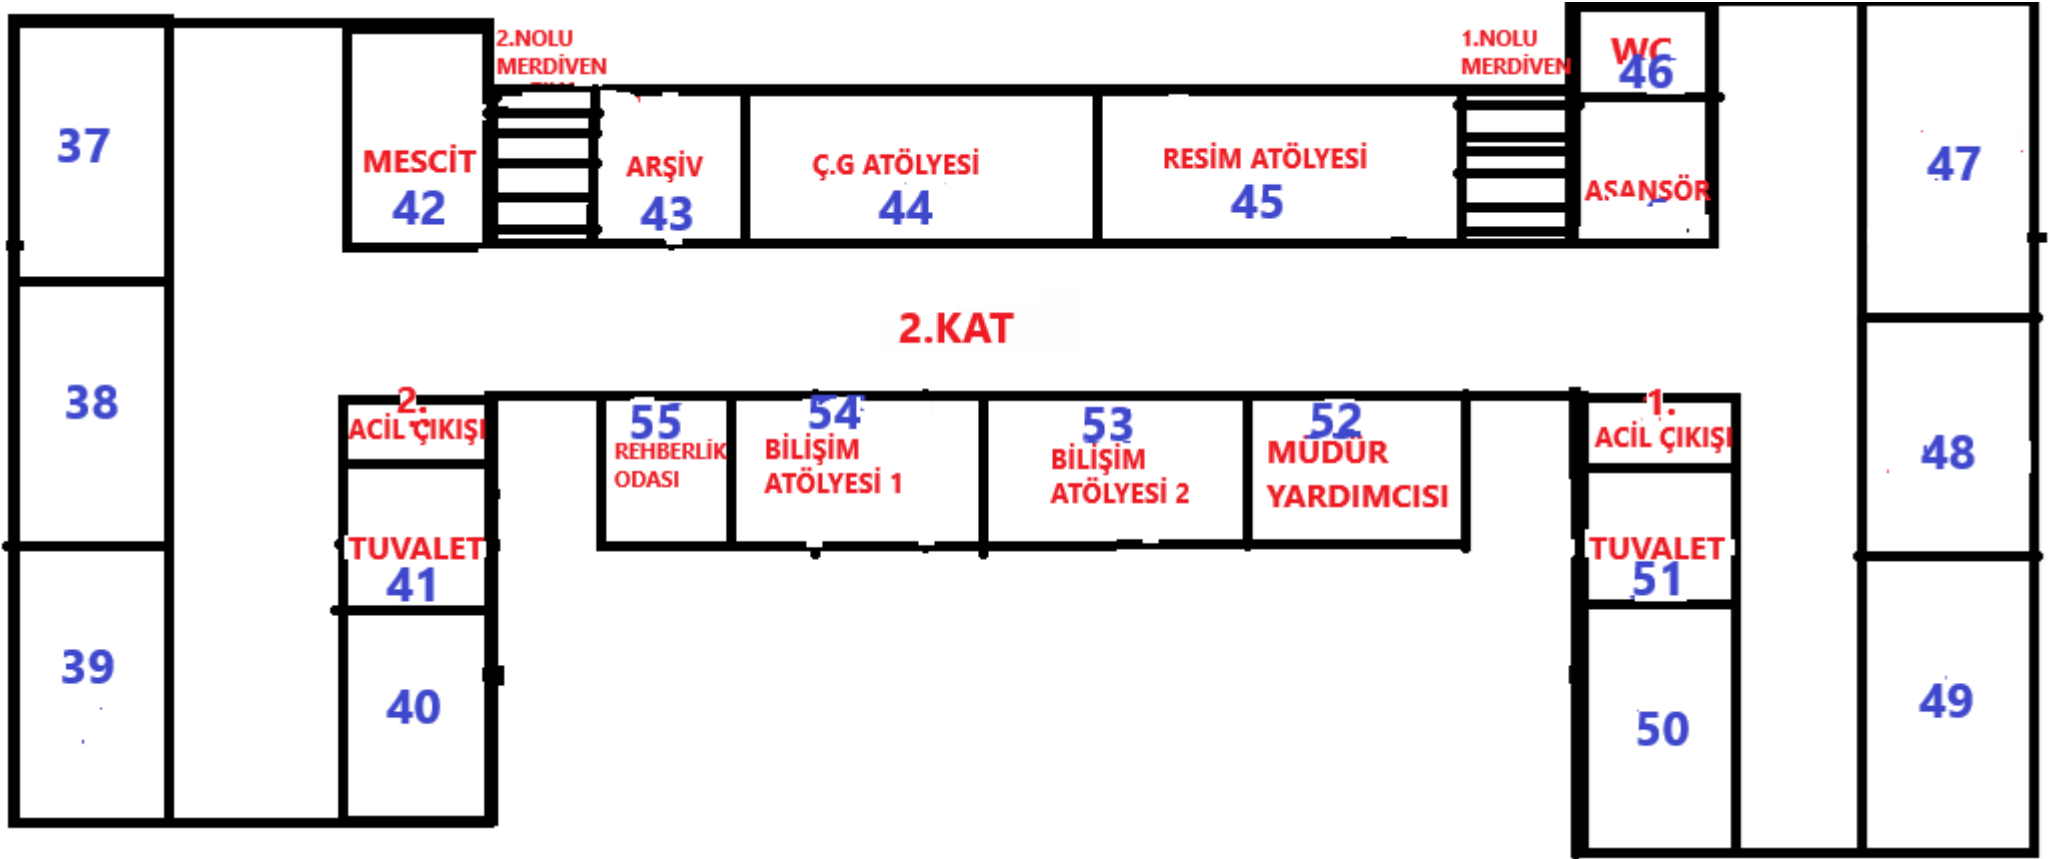

37. 2 nolu merdiven
38. 2 nolu merdiven
39. 2. Acil çıkış kapısı
40. 2. Acil çıkış kapısı
41. 2. Acil çıkış kapısı
42. 2 nolu merdiven

43. 2 nolu merdiven
44. 2 nolu merdiven
45. 1 nolu merdiven
46. 1 nolu merdiven
47. 1 nolu merdiven
48. 1. Acil çıkış kapısı
49. 1. Acil çıkış kapısı

50. 1. Acil çıkış kapısı
51. 1. Acil çıkış kapısı
52. 1 nolu merdiven
53. 1 nolu merdiven
54. 2 nolu merdiven
55. 2 nolu merdiven

ERCIŞ ŞEHİT ABDULKADİR BAHÇE KIZ MESLEKİ VE TEKNİK ANADOLU LİSESİ ACİL DURUM TAHLİYE PLANI

Hazırlayan
Ayşe DELİBAŞ
Müdür Yardımcısı

UYGUNDUR
Nazmi ATALAY
OKUL MÜDÜRÜ